




SEÇÃO RUAS

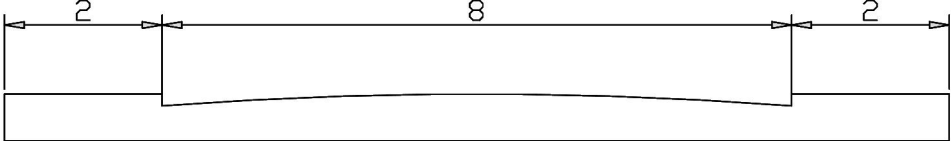



Passelo Leito carroçav. Passelo  
RUA COM LARGURA DE 14 m  
Escala 1:100

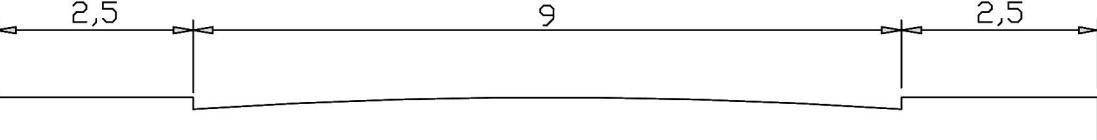


Passelo Leito carroçav. Passelo  
RUA COM LARGURA DE 14 m  
Escala 1:100

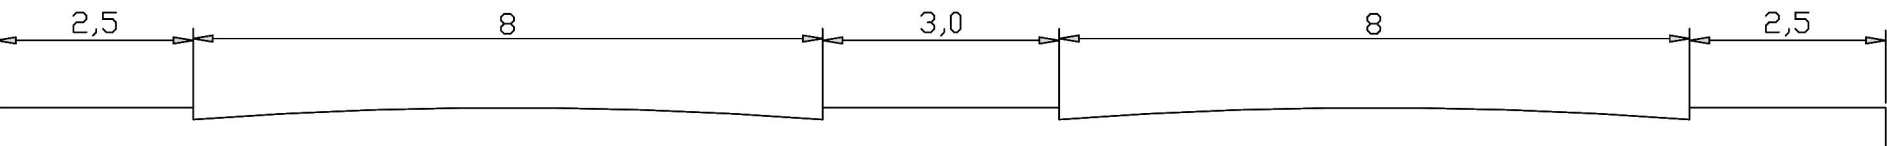

Passelo Leito carroçav. Canteira Leito carroçav. Passelo  
RUA 9 COM LARGURA DE 24 m  
Escala 1:100

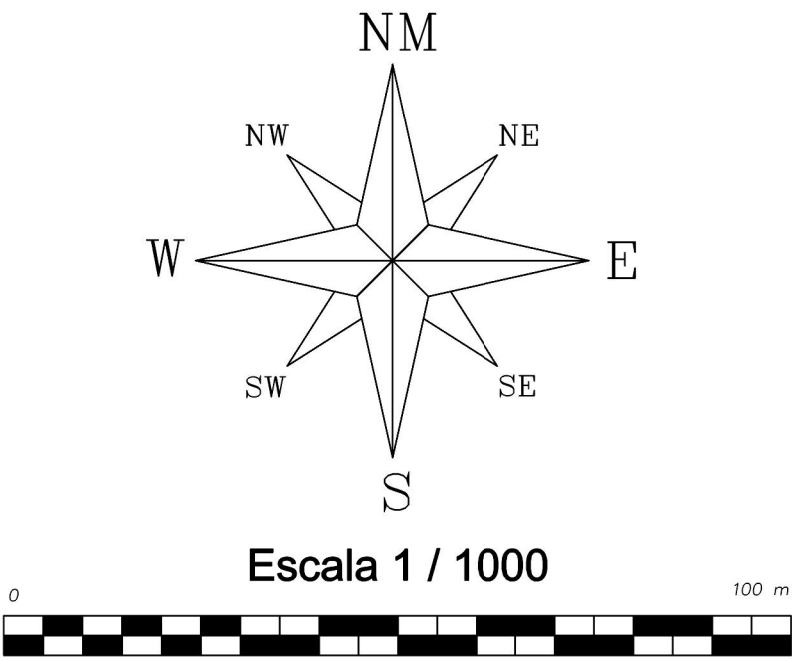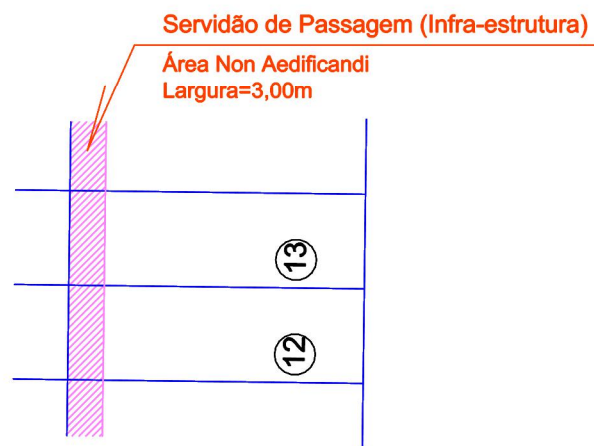

GOVERNO DO ESTADO DE SÃO PAULO  
(INSTITUTO DE ZOOTECNIA)

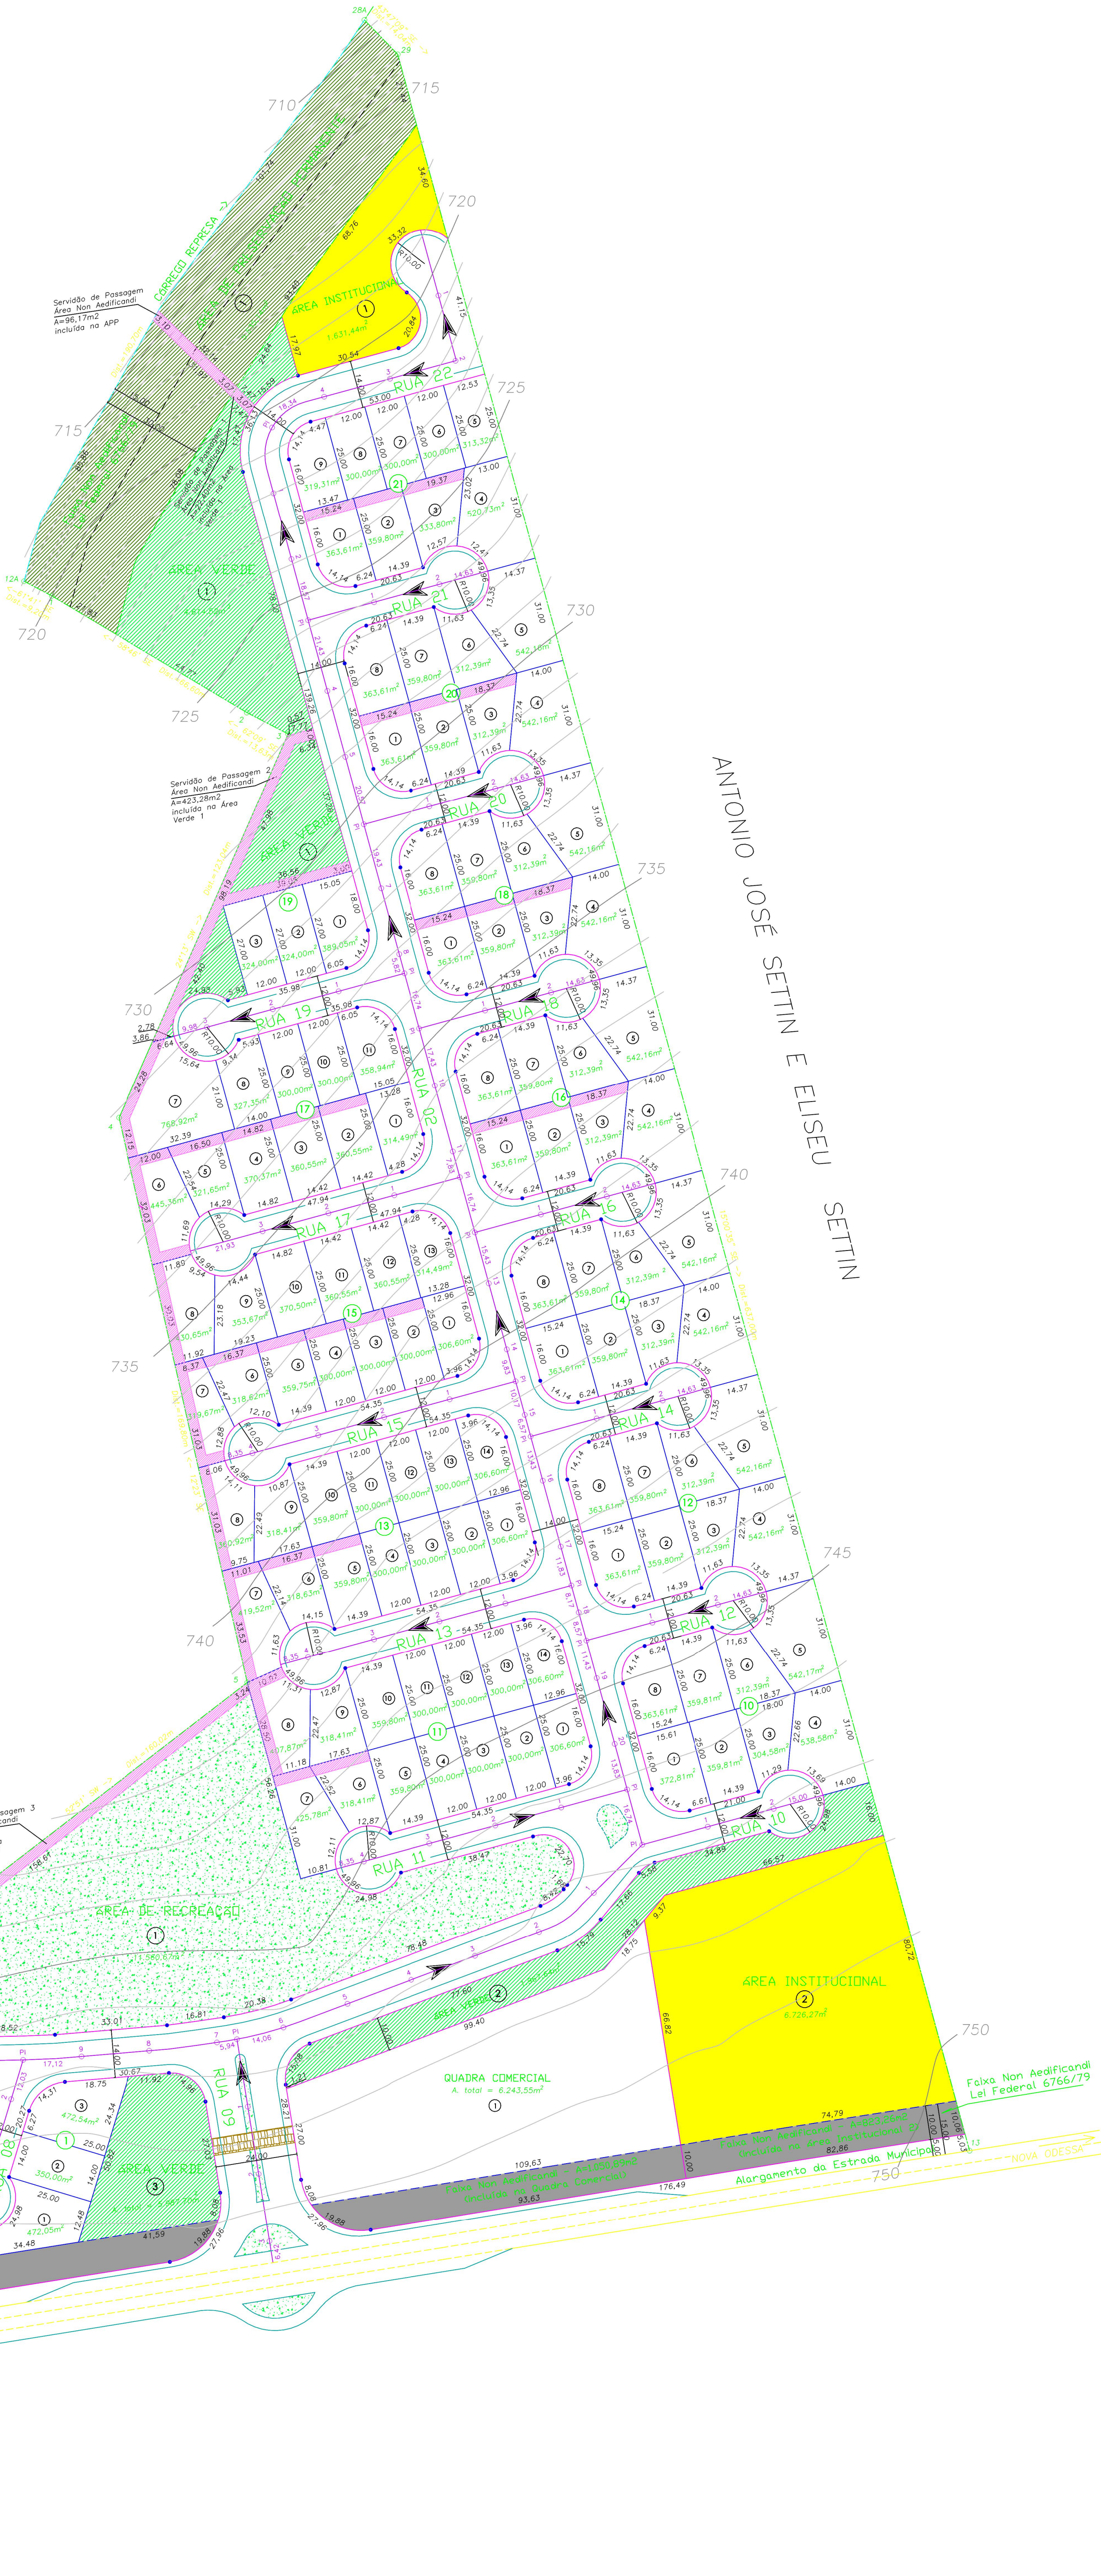


| RESUMO DAS ÁREAS INSTITUCIONAIS |           |
|---------------------------------|-----------|
| Nº                              | ÁREA (m2) |
| Área Institucional 1            | 1.631,44  |
| Área Institucional 2            | 6.726,27  |
| TOTAL                           | 8.374,22  |

| RESUMO DAS ÁREAS VERDES E APP |           |
|-------------------------------|-----------|
| Nº                            | ÁREA (m2) |
| Área Verde 1                  | 4.614,52  |
| Área Verde 2                  | 1.967,64  |
| Área Verde 3                  | 5.987,70  |
| TOTAL Área Verde              | 12.569,86 |
| APP 1                         | 5.635,14  |
| TOTAL Área Verde/APP          | 18.205,00 |

| TABELA DE CURVAS |              |          |        |          |
|------------------|--------------|----------|--------|----------|
| DESENV.          | A.C.         | TANGENTE | RAIO   | ÁREA(m2) |
| 5.68             | 35° 30' 53"  | 2,88     | 9,00   | 0,84     |
| 8.42             | 30° 09' 13"  | 5,00     | 16,00  |          |
| 14.14            | 80° 00' 00"  | 5,00     | 9,00   | 17,36    |
| 14.23            | 74° 08' 29"  | 8,31     | 11,00  | 13,13    |
| 14.31            | 68° 20' 16"  | 8,15     | 10,00  | 11,67    |
| 14.86            | 85° 41' 25"  | 8,27     | 10,00  | 17,87    |
| 15.03            | 78° 16' 24"  | 8,35     | 11,00  | 15,81    |
| 15.08            | 78° 31' 23"  | 8,39     | 11,00  | 15,96    |
| 15.10            | 78° 38' 55"  | 8,01     | 11,00  | 16,08    |
| 15.41            | 88° 39' 08"  | 10,42    | 8,35   | 29,05    |
| 15.46            | 80° 30' 17"  | 8,31     | 11,00  | 17,44    |
| 15.64            | 99° 13' 34"  | 10,70    | 9,00   | 60,65    |
| 15.79            | 30° 09' 13"  | 30,00    |        |          |
| 16.63            | 105° 51' 31" | 11,91    | 9,00   | 32,39    |
| 16.65            | 106° 00' 50" | 11,73    | 9,00   | 27,84    |
| 16.81            | 1° 32' 11"   |          | 626,38 |          |
| 20.88            | 11° 41' 44"  |          | 100,00 |          |
| 20.89            | 132° 41' 57" |          | 9,00   |          |
| 22.70            | 148° 54' 45" |          | 9,00   |          |
| 22.86            | 90° 00' 28"  |          | 17,80  |          |
| 33.32            | 90° 00' 00"  |          | 9,00   |          |
| 36.13            | 190° 54' 59" |          | 10,00  |          |
| 46.96            | 77° 43' 23"  |          | 10,00  |          |

DETALHE DAS ESQUINAS.

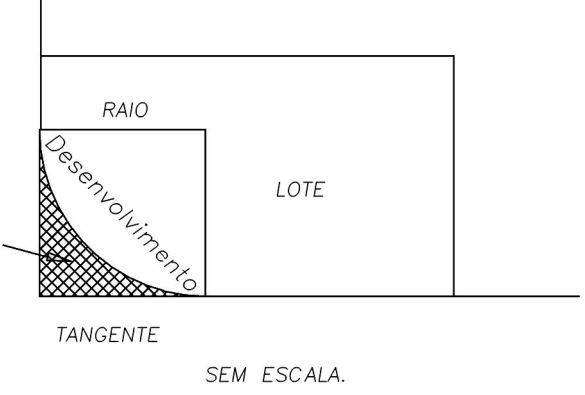

Sentido das águas pluviais  
Medidas em metros

| RESUMO DAS QUADRAS |           |       |
|--------------------|-----------|-------|
| QUADRA             | ÁREA (m2) | LOTES |
| 01                 | 1.294,59  | 03    |
| 02                 | 3.050,77  | 07    |
| 03                 | 4.008,87  | 11    |
| 04                 | 4.951,93  | 14    |
| 05                 | 5.657,47  | 17    |
| 06                 | 6.311,22  | 19    |
| 07                 | 7.550,17  | 22    |
| 08                 | 4.867,65  | 14    |
| 09                 | 1.174,82  | 03    |
| 10                 | 3.153,76  | 08    |
| 11                 | 4.603,27  | 14    |
| 12                 | 3.155,92  | 08    |
| 13                 | 4.550,28  | 14    |
| 14                 | 3.155,92  | 08    |
| 15                 | 4.395,05  | 13    |
| 16                 | 3.155,92  | 08    |
| 17                 | 4.228,18  | 11    |
| 18                 | 3.155,92  | 08    |
| 19                 | 1.037,05  | 03    |
| 20                 | 3.155,92  | 08    |
| 21                 | 3.110,57  | 09    |
| Comercial          | 6.243,55  | 01    |
| TOTAL              | 85.968,80 | 223   |

LOTEAMENTO

JARDIM PRIMAVERA

TÍTULO:

PROJETO URBANÍSTICO

PROPRIETÁRIO:

MONACO SIANI ENGENHARIA EMPREENDIMENTOS E PARTICIPAÇÕES Ltda.

LOCAL:

GLEBA 5 DO SÍTIO REPRESA  
SITUADA NA AV. DR. EDDY DE FREITAS CRISCIUMA, N.º 1700  
BAIRRO JARDIM MARIA RAPOSEIRA AZENHA

MUNICÍPIO:

NOVA ODESSA - S.P.

Localização

vide cartas do ICC  
e quadro acima

Proprietário

MONACO SIANI ENGENHARIA EMPREEND. E PARTICIPAÇÕES LTDA.  
C.G.C.: 63.918.539/0001-65

Atualiza do Projeto

PAULA NEREMY SIANI  
CREA: 5066434099

QUADRO DE ÁREAS

| Especificação                                                 | Área (m2)  | %         |
|---------------------------------------------------------------|------------|-----------|
| 1. Nº de Lotes: 223                                           | 85.968,80  | 92,52871  |
| 2. Áreas Públicas                                             | 40.200,19  | 24,48869  |
| 2.1. Sistema Viário                                           |            |           |
| 2.2. Área Institucional (equipamentos urbanos e comunitários) | 8.357,71   | 5,08710   |
| 2.3. Espaços Livres de uso público                            |            |           |
| 2.3.1. Área Verde / APP                                       | 18.205,00  | 11,08086  |
| 2.3.2. Área de Recreação                                      | 11.560,67  | 7,09664   |
| 3. Área Total                                                 | 164.200,97 | 100,00000 |

DATA:

/janeiro/2004

DESENHO:

Thiago

ART. Nº

APROVAÇÕES: